

el jardín de mi hospi

juegaterapia.org

- El Jardín de mi Hospi, ubicado en la azotea del Hospital La Paz de Madrid, contará con 800 m2 de zonas verdes, de juego y de relax.
- Este proyecto solidario es posible gracias a la colaboración desinteresada del estudio de arquitectura A-Cero, al programa El Hormiguero con Pablo Motos y El Hombre de Negro y a D. Vicente del Bosque.
- Los fondos se han recaudado, en su mayoría, a través de miles de aportaciones de particulares que enviaron un sms tras el llamamiento de Vicente del Bosque y Pablo Motos en el programa.

La **Fundación Juegaterapia**, dedicada a mejorar la calidad de vida de los niños enfermos de cáncer hospitalizados, a través del juego, inaugura el comienzo de las obras de un jardín infantil en el Hospital La Paz de Madrid. El **Jardín de mi Hospi** es un proyecto solidario que se lleva a cabo gracias a la colaboración de varias empresas y a las donaciones tanto de organizaciones como de miles de personas anónimas.

Mónica Esteban, Presidenta de la **Fundación Juegaterapia**, comenta cómo en los tres años de vida de la asociación, que comenzó repartiendo consolas a los niños de hospitales de toda España, "nos hemos dado cuenta de la necesidad de estos espacios para los pequeños durante su tratamiento de quimioterapia. La Paz nos hizo esta propuesta y nos pareció una idea fantástica. Por eso hemos hecho un llamamiento a todo el mundo para que pusieran su semilla en este jardín. La respuesta ha sido increíble y hoy empezamos a construirlo".

El estudio de arquitectura A-CERO Architects, liderado por el arquitecto Joaquín Torres ha diseñado el **Jardín de mi Hospi** de manera totalmente desinteresada. El jardín está ubicado en la azotea del edificio de acceso al Materno Infantil del Hospital Universitario La Paz de Madrid. Tiene una superficie de unos 800 m2, donde se instalarán zonas de juegos, de relax y paseos para recorrer el jardín.

La construcción de este jardín promovido por **Juegaterapia** es un proyecto pionero en España y se espera conseguir que muchos hospitales infantiles tengan un espacio similar. El objetivo es que los niños enfermos disfruten del aire libre y jueguen como los demás niños. Humanizar y mejorar la calidad de vida de los pequeños y sus familias en circunstancias especialmente adversas.

El **Jardín de mi Hospi** está concebido para acercar la naturaleza al área infantil del hospital, dado el beneficio que el aire libre y el juego tiene para los niños. Tendrá varias zonas de juego y paseo, zonas de descanso, distintos elementos para realizar actividades y un espacio para practicar deportes adaptados a sus necesidades. El suelo estará tapizado con césped artificial y habrá árboles y plantas en maceteros para recrear un espacio verde que les aporte alegría y libertad. Se ha diseñado también un área terapéutica y de estímulos, en las terrazas anexas a las habitaciones de hospitalización que evocará los sentidos; el olfato, la vista, el gusto el tacto y el oído.

El doctor Javier Cobas, subdirector gerente del Hospital La Paz, afirma: "Teníamos esta idea para nuestro hospital y se la comunicamos a Juegaterapia en marzo de 2012. Ver cómo se ha hecho posible este jardín para los niños hospitalizados, nos satisface especialmente. Desde la creación del Hospital Infantil en 1965 el objetivo siempre ha sido atender las necesidades médicas del niño pero también procurarles una estancia lo más alegre posible. Nos importa el estado anímico de los niños". El Hospital La Paz fue pionero en la implantación de un Plan de Humanización para adaptar el hospital a los niños.

Recaudación de fondos

Pablo Ibáñez el "Hombre de Negro" del programa de televisión El Hormiguero es Presidente de Honor de **Juegaterapia** y está implicado en todas las actividades de la Fundación. Es uno de los responsables de la difusión de la labor solidaria de **Juegaterapia** y ha puesto en marcha varias iniciativas para recaudar fondos y ayudar a los niños enfermos de cáncer.

La principal aportación económica viene de miles de personas que han enviado mensajes de texto para ayudar y poner su semilla en este jardín, a través de la plataforma que Faunia y la Fundación Parques Reunidos, pusieron a disposición de **Juegaterapia** como parte de su Campaña Solidaria *Penguin Madrid*. El pasado 3 de septiembre Pablo Motos presentaba el proyecto en su programa de televisión El Hormiguero junto a Vicente del Bosque. Se consiguieron más de 185.000 sms cuyo importe íntegro está destinado a la creación de este jardín que empieza a construirse hoy.

Juegaterapia es una Fundación, dedicada a mejorar la calidad de vida de los niños enfermos de cáncer hospitalizados, a través del juego. Su actividad principal se centra en recoger consolas usadas o nuevas por parte de donantes solidarios y entregárselas a los niños que, por el tratamiento de quimioterapia, pasan largas estancias en los hospitales. La empresa de transportes Envidia realiza la logística y entrega de las consolas en toda España de forma desinteresada.





Desde su fundación en febrero de 2010 ha repartido unas 1000 consolas en cerca de 50 hospitales de toda España. Actualmente y gracias a la colaboración de grandes empresas y particulares **Juegaterapia** ha crecido y desarrolla proyectos para construir espacios de juego y distracción en los hospitales para los niños enfermos. Las 15 personas que forman el equipo de **Juegaterapia** trabajan para cumplir su compromiso con los pequeños porque saben que...


la química jugando se pasa volando...




Jardín para la cubierta y terrazas del Hospital La Paz
Situación: Paseo de la Castellana, 261, 28046 Madrid
Proyecto benéfico de A-cero para la fundación Juegaterapia
ESCALA 1:200



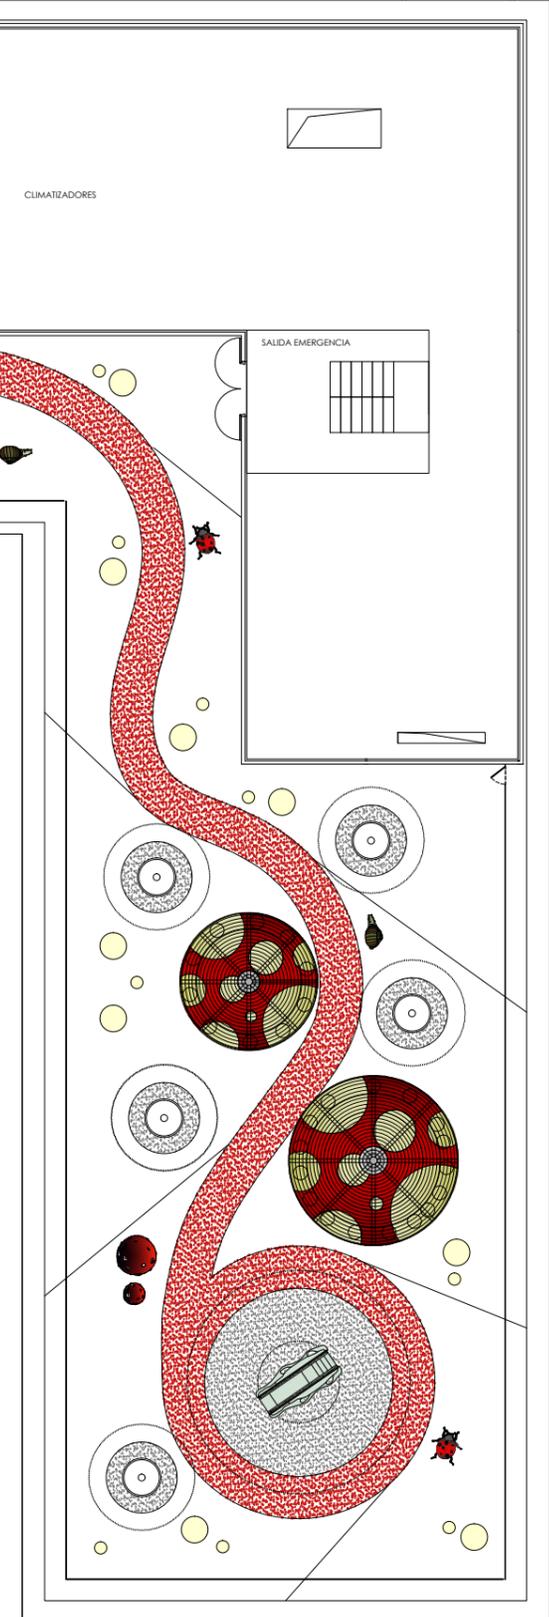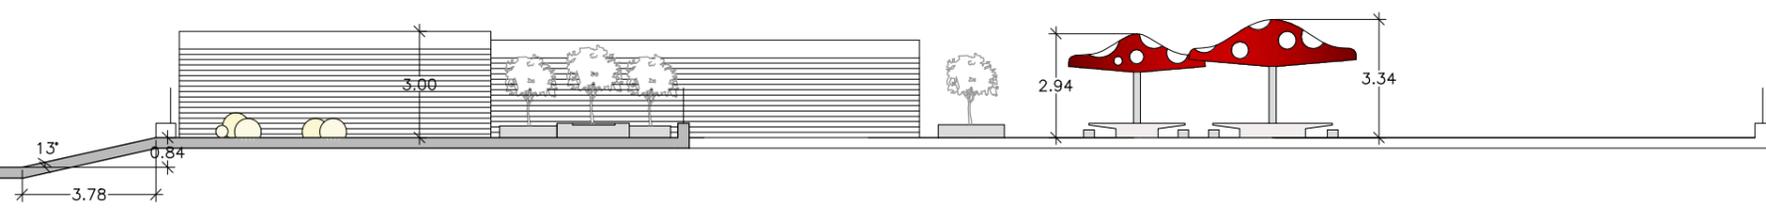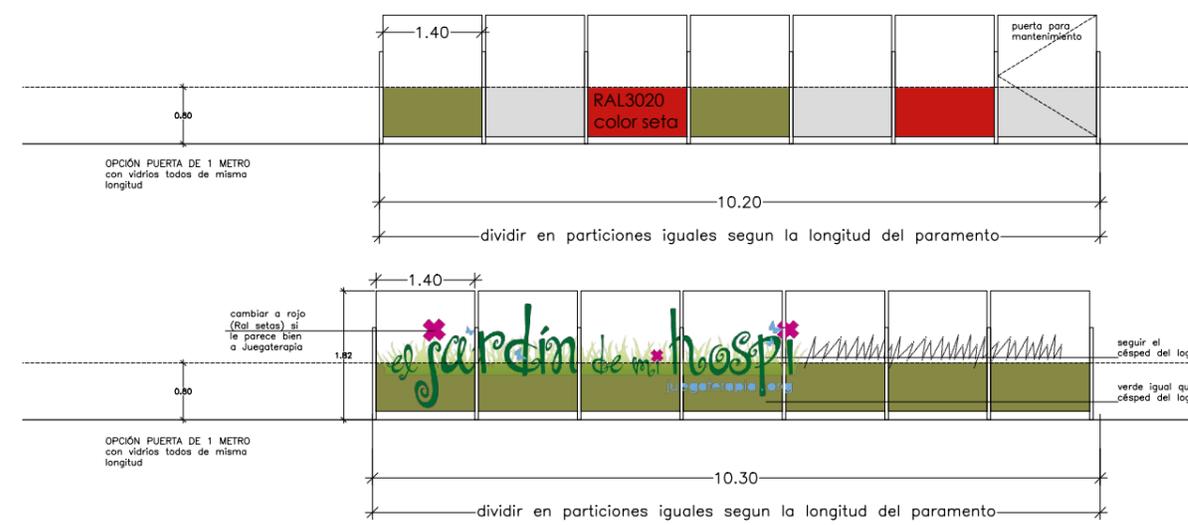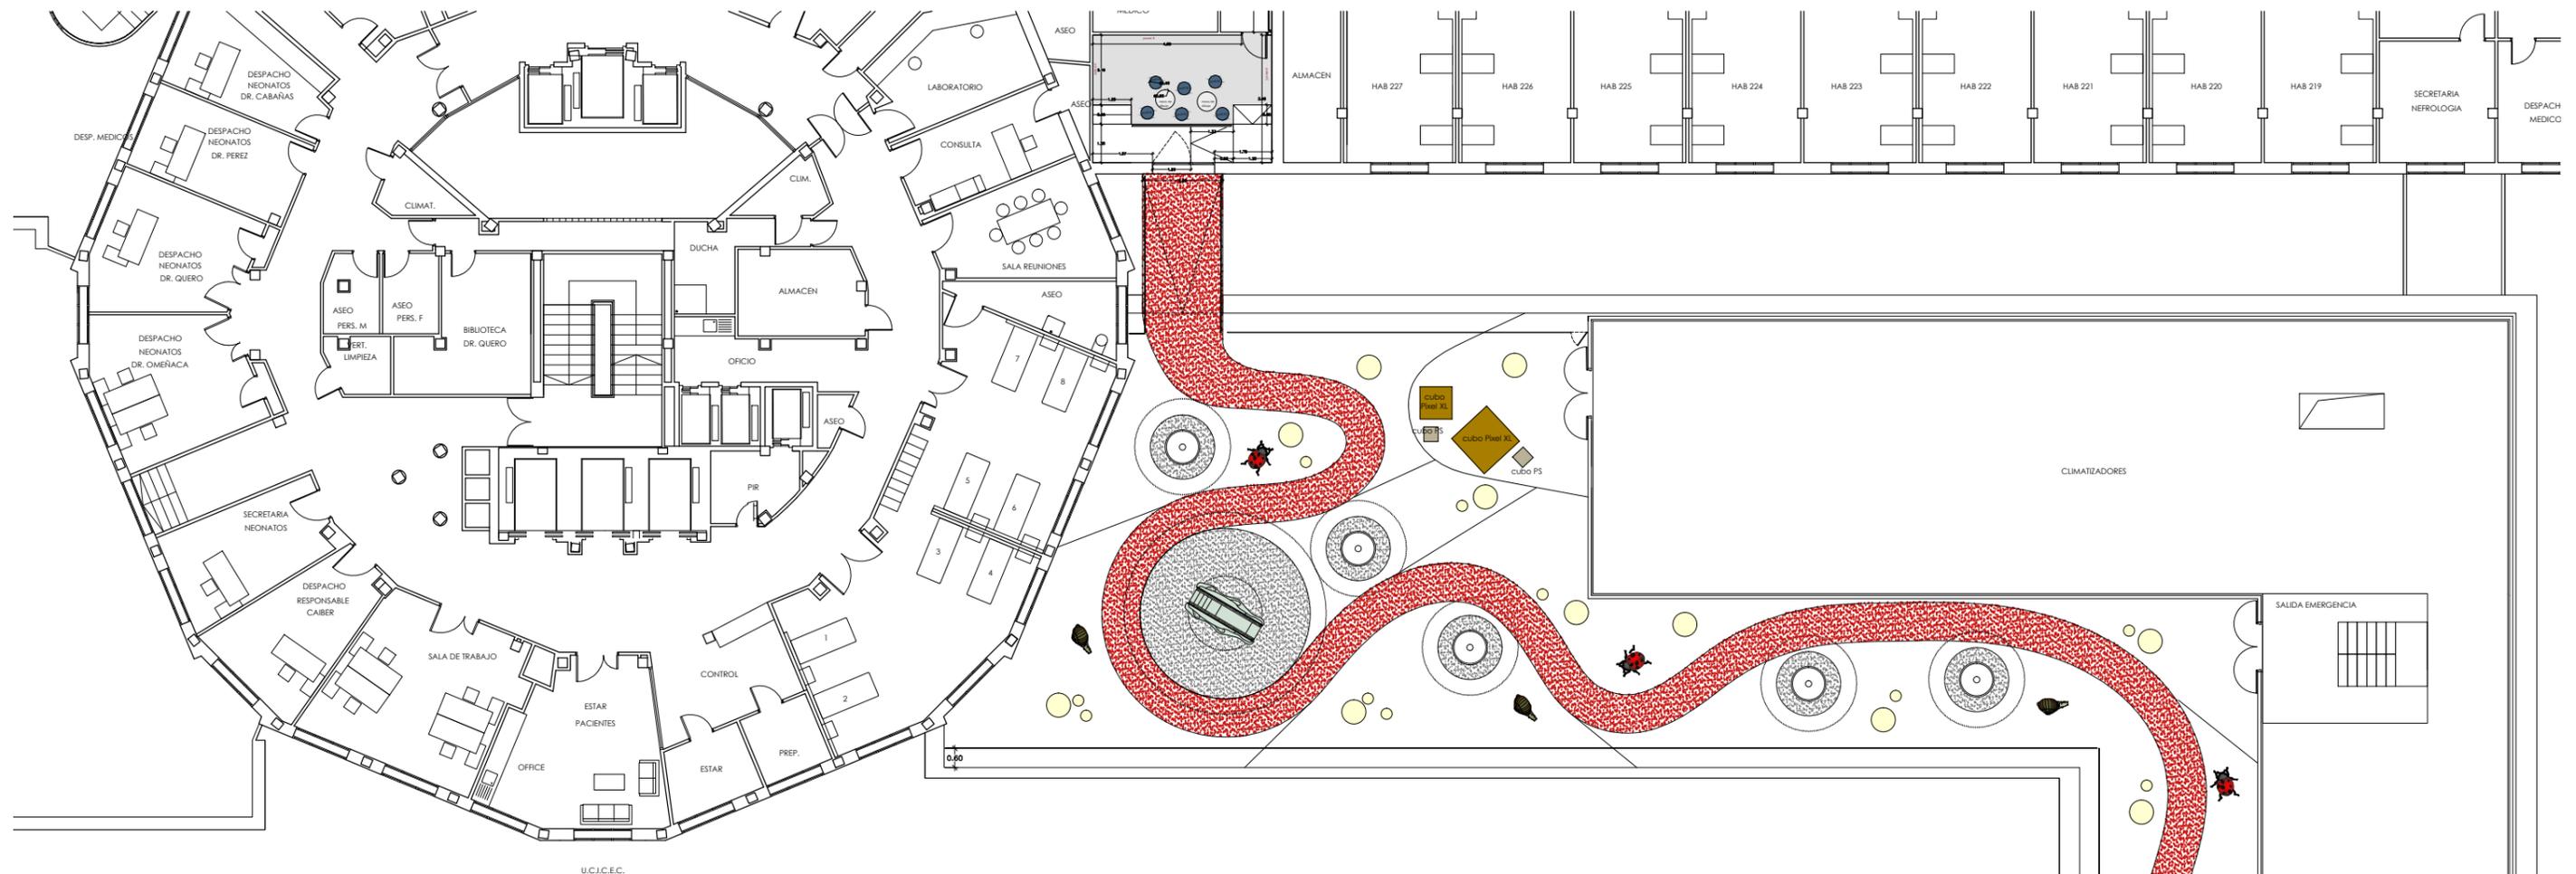

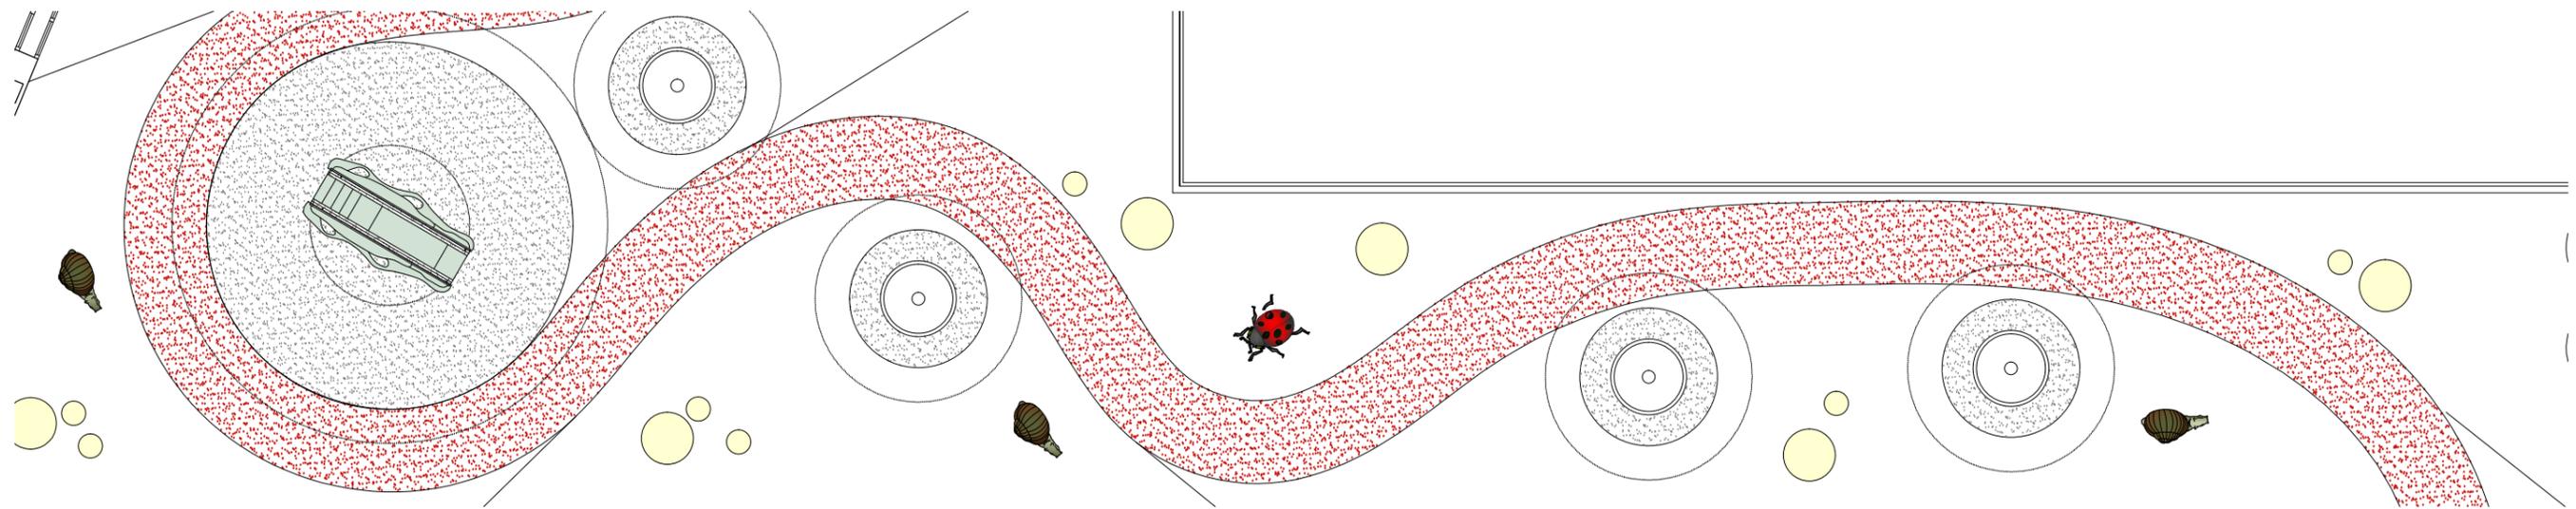


BANCO MACETERO de ANIMALA

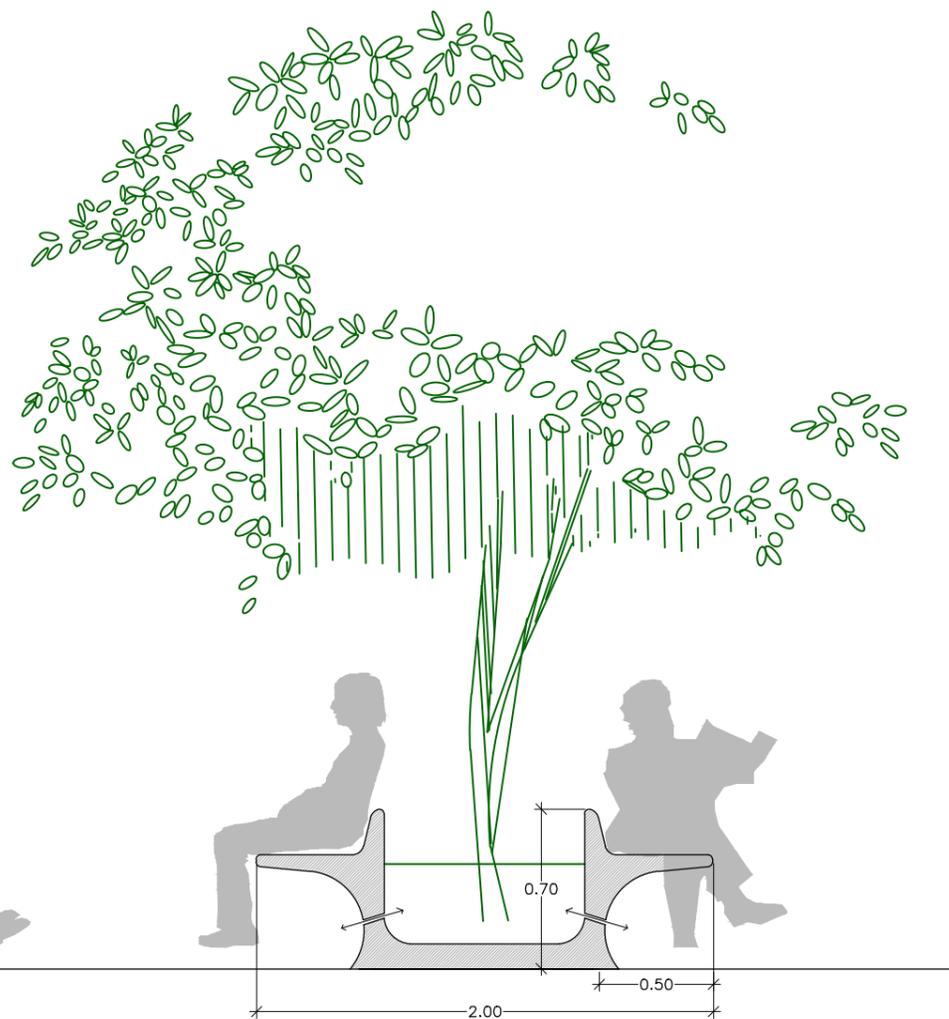

// Proyecto: el jardín de mi hospi

Banco jardinera de 2 m de diámetro realizado con PRFV, con textura de roca.

Los nombres de los niños van calados en la fibra de vidrio y la por la parte interior de la jardinera se pondrá una plancha de metal lo que hará que los nombres resalten.

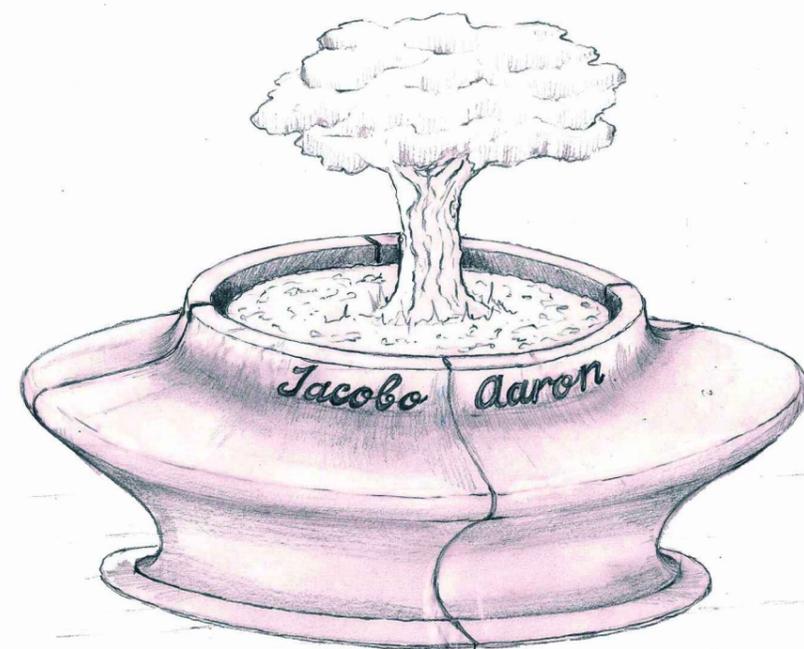

TODOS LOS DERECHOS RESERVADOS ©MUNDO ANIMALA, S.L.
El material contenido en el presente documento es propiedad y copyright de Mundo Animala, S.L.
El uso y divulgación no autorizada puede resultar en litigio.

diseño conceptual

el jardín de mi hospi


El árbol junto con el banco-macetero es el elemento principal del proyecto, nos van a ir acompañando durante todo el recorrido. En este viaje encontraremos los nombres de **Aaron** y **Jacobo**, dos niños muy especiales, que han inspirado este magnífico proyecto.




Jardín para la cubierta y terrazas del Hospital La Paz
Situación: Paseo de la Castellana, 261, 28046 Madrid
Proyecto benéfico de A-cero para la fundación Juegaterapia








CUBO PIXEL XL exterior

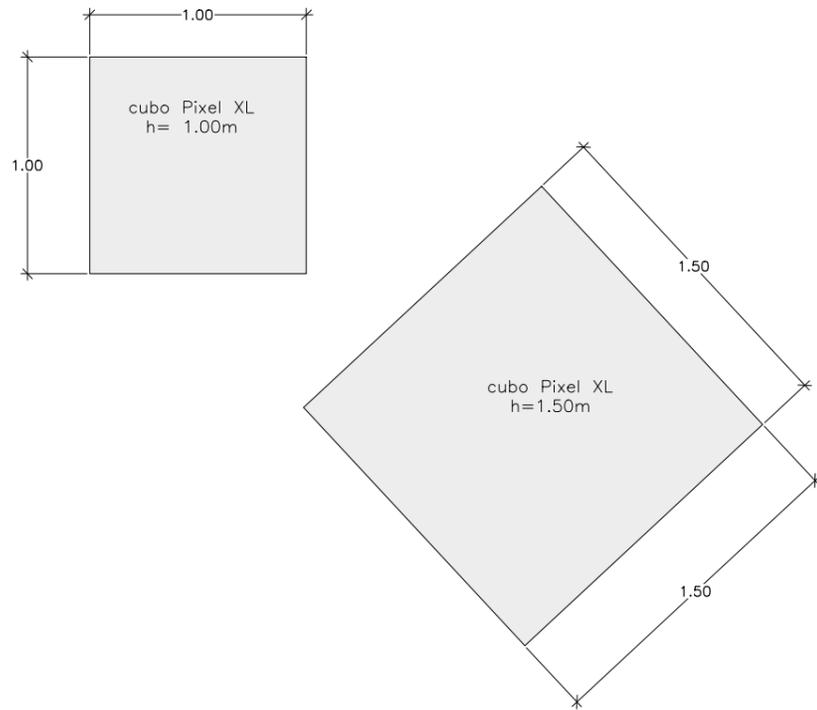


PARED PIXEL XL interior

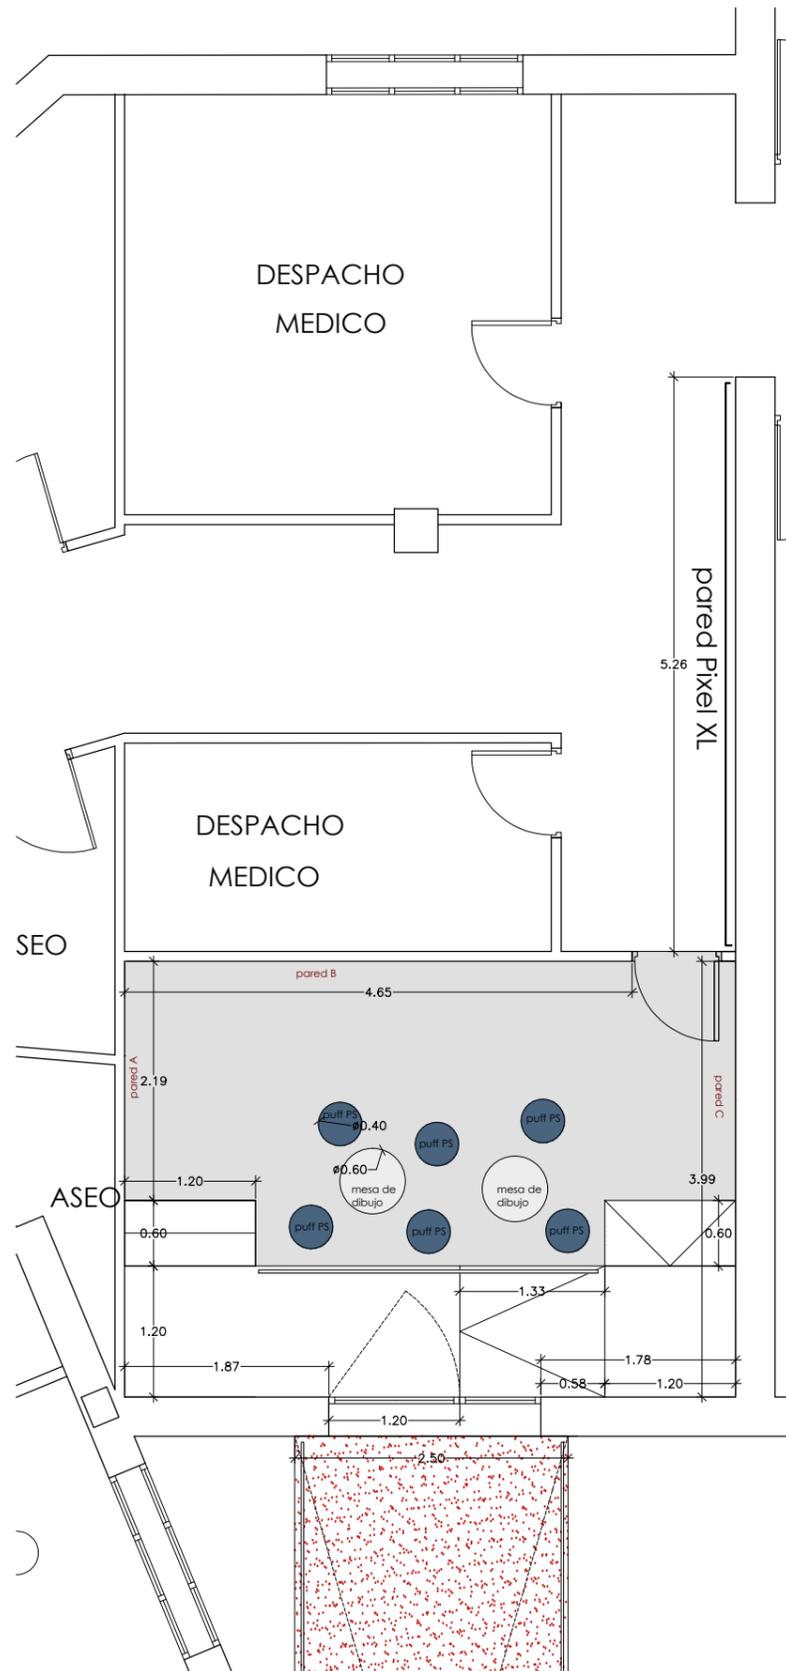


Pixel XL

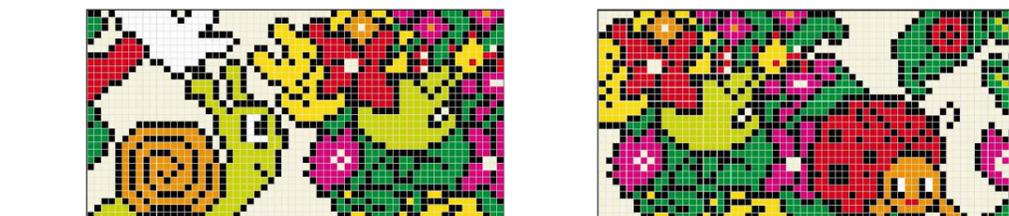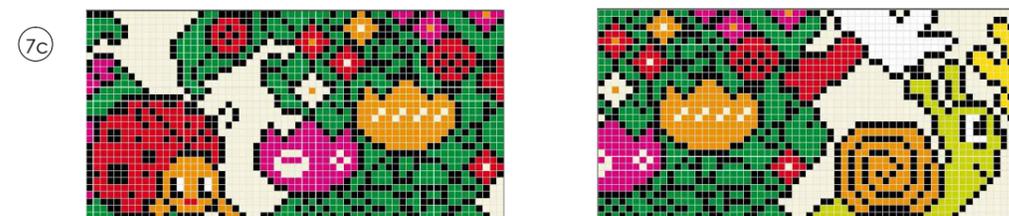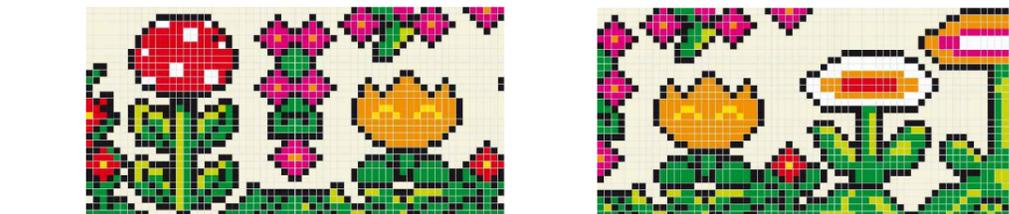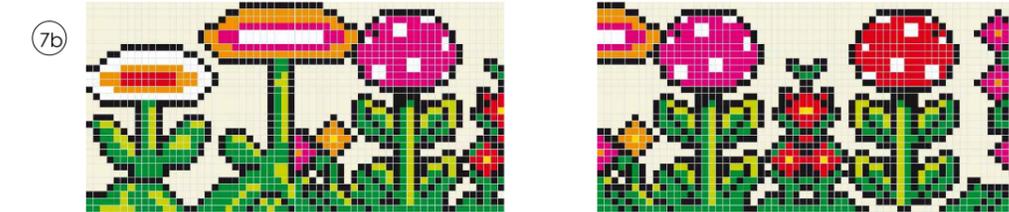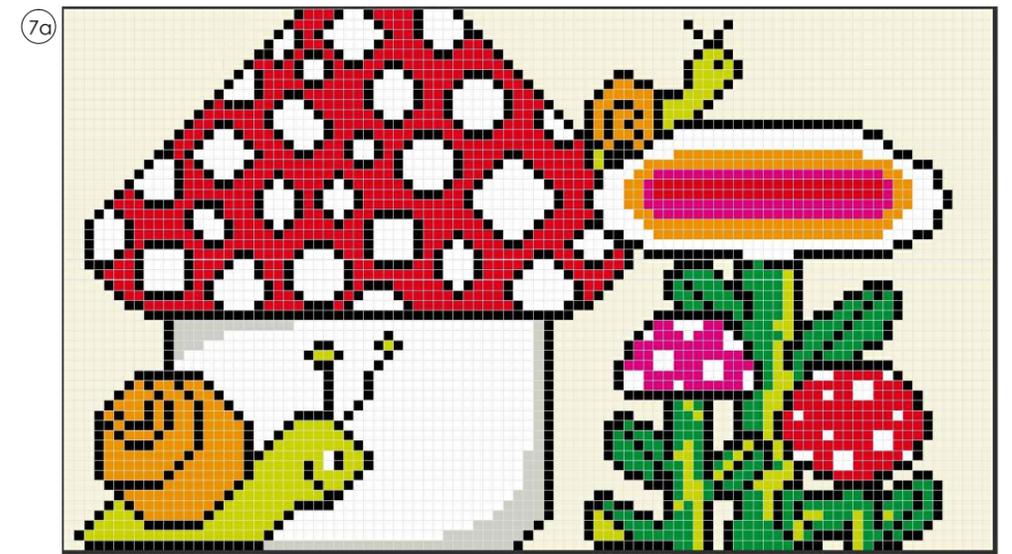


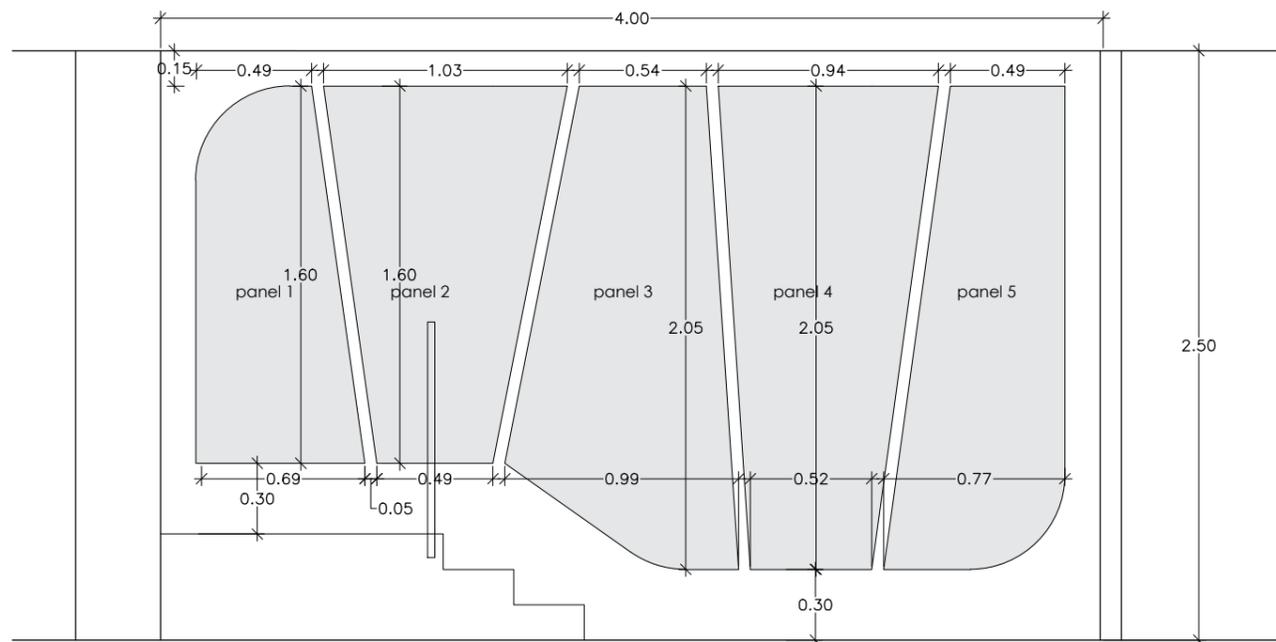


pared A

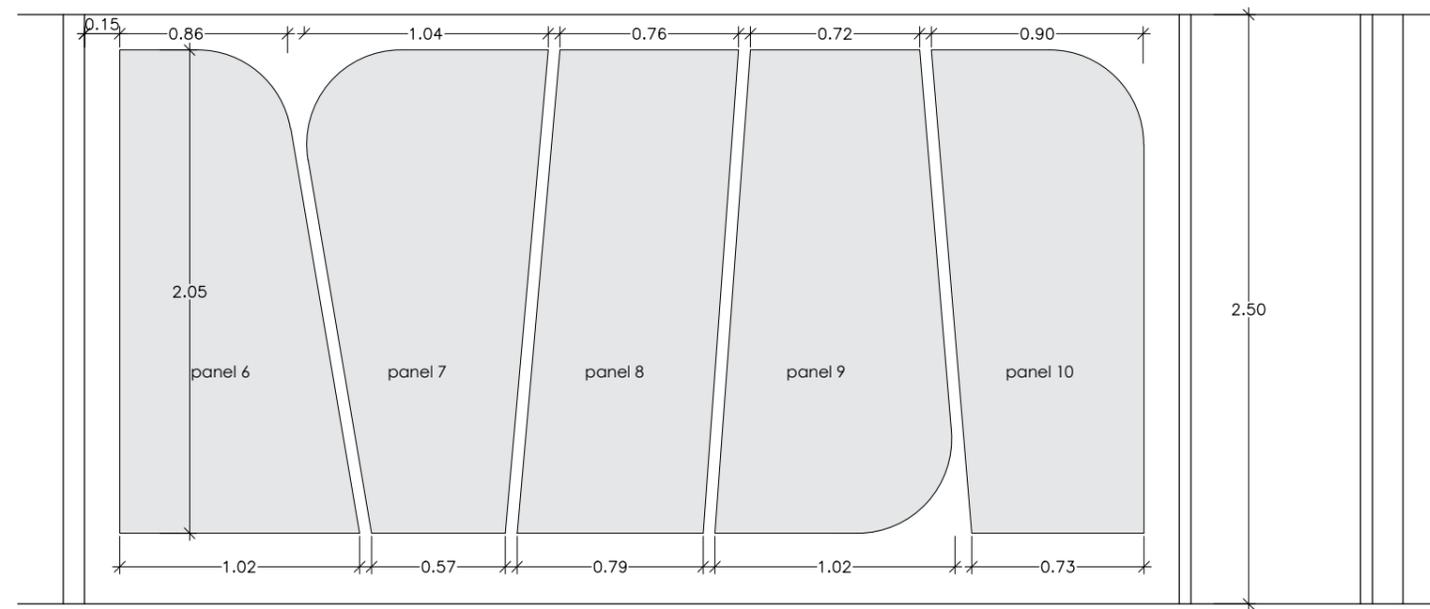

pared B

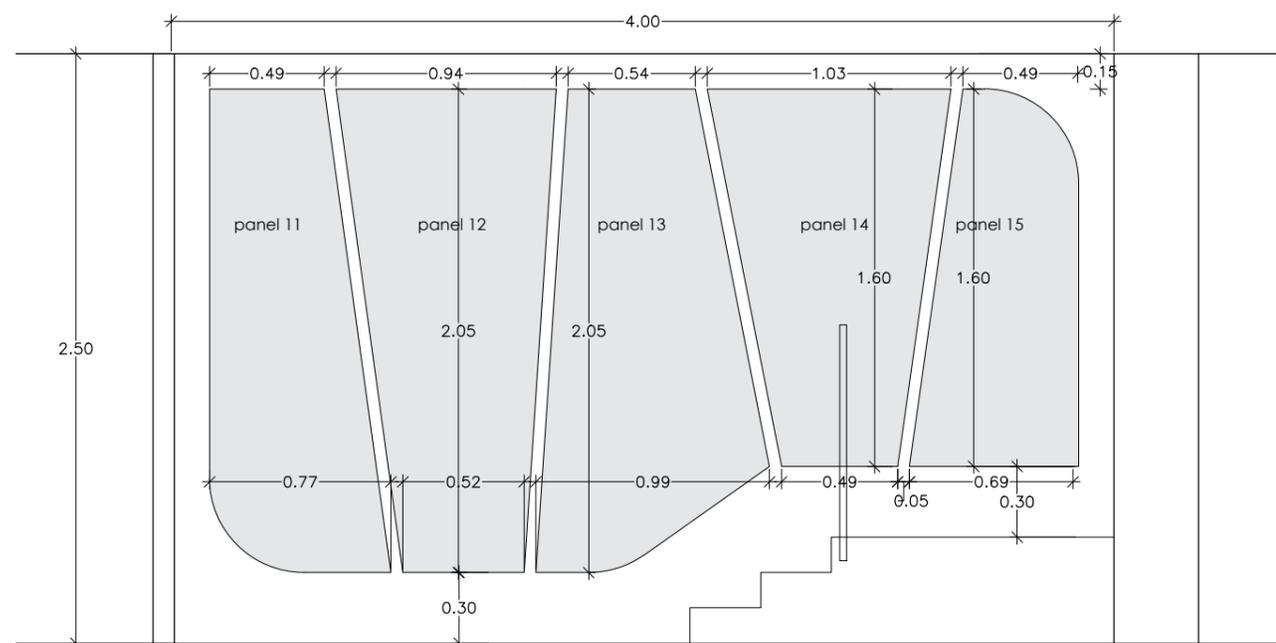

pared C

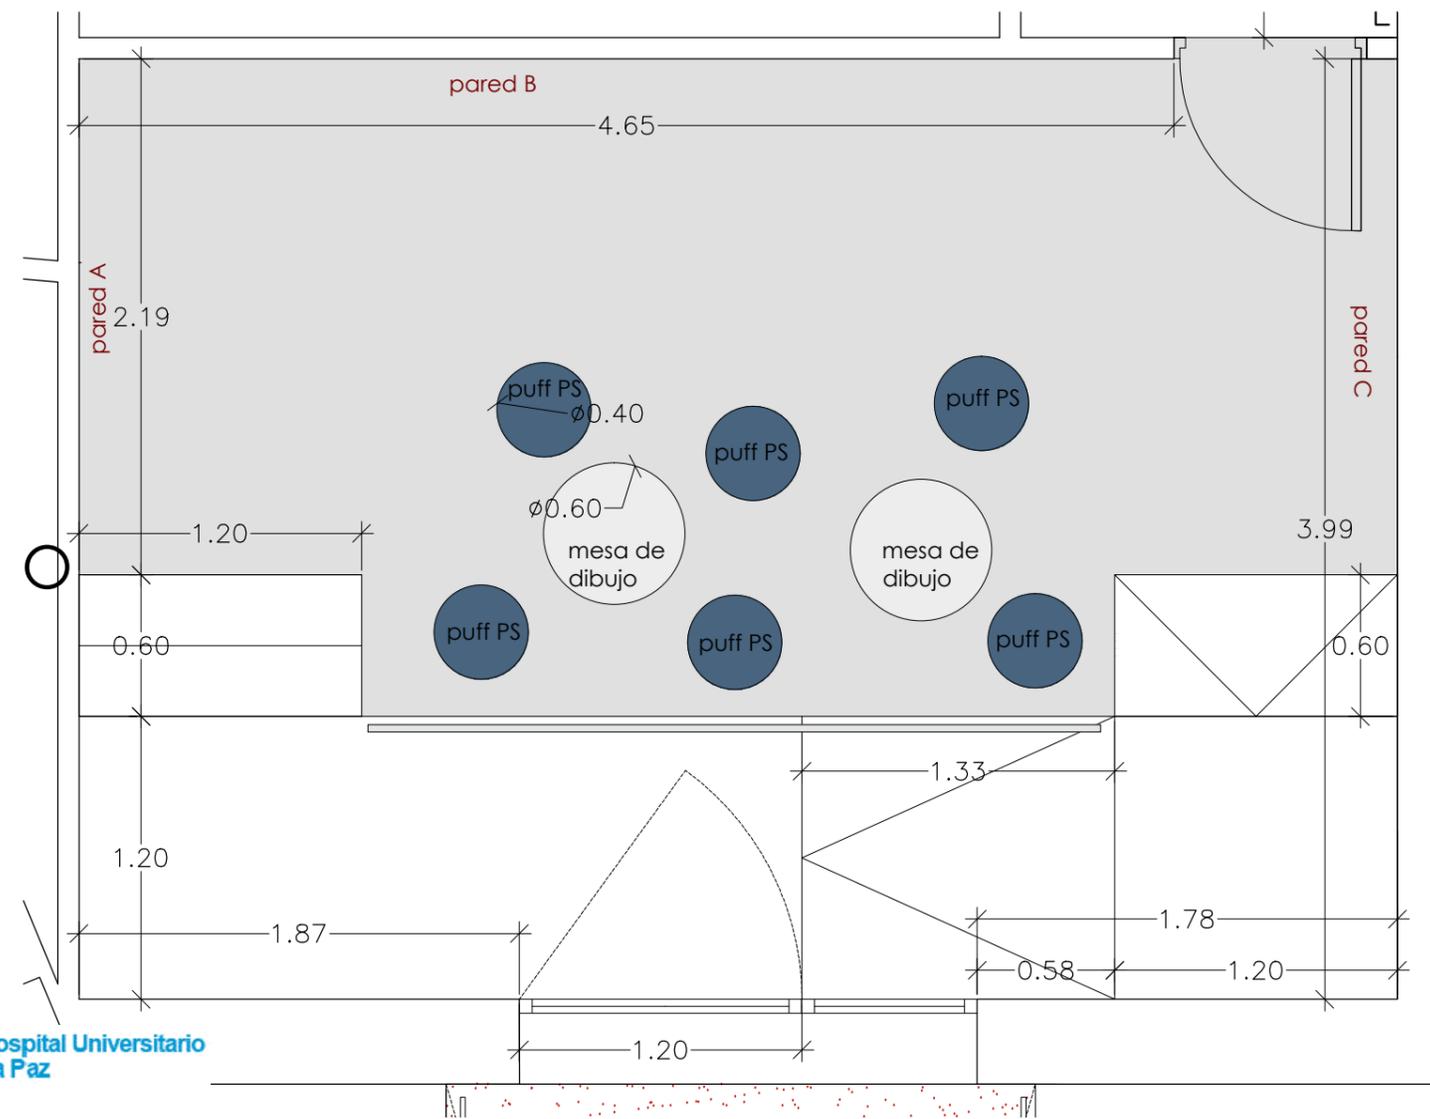










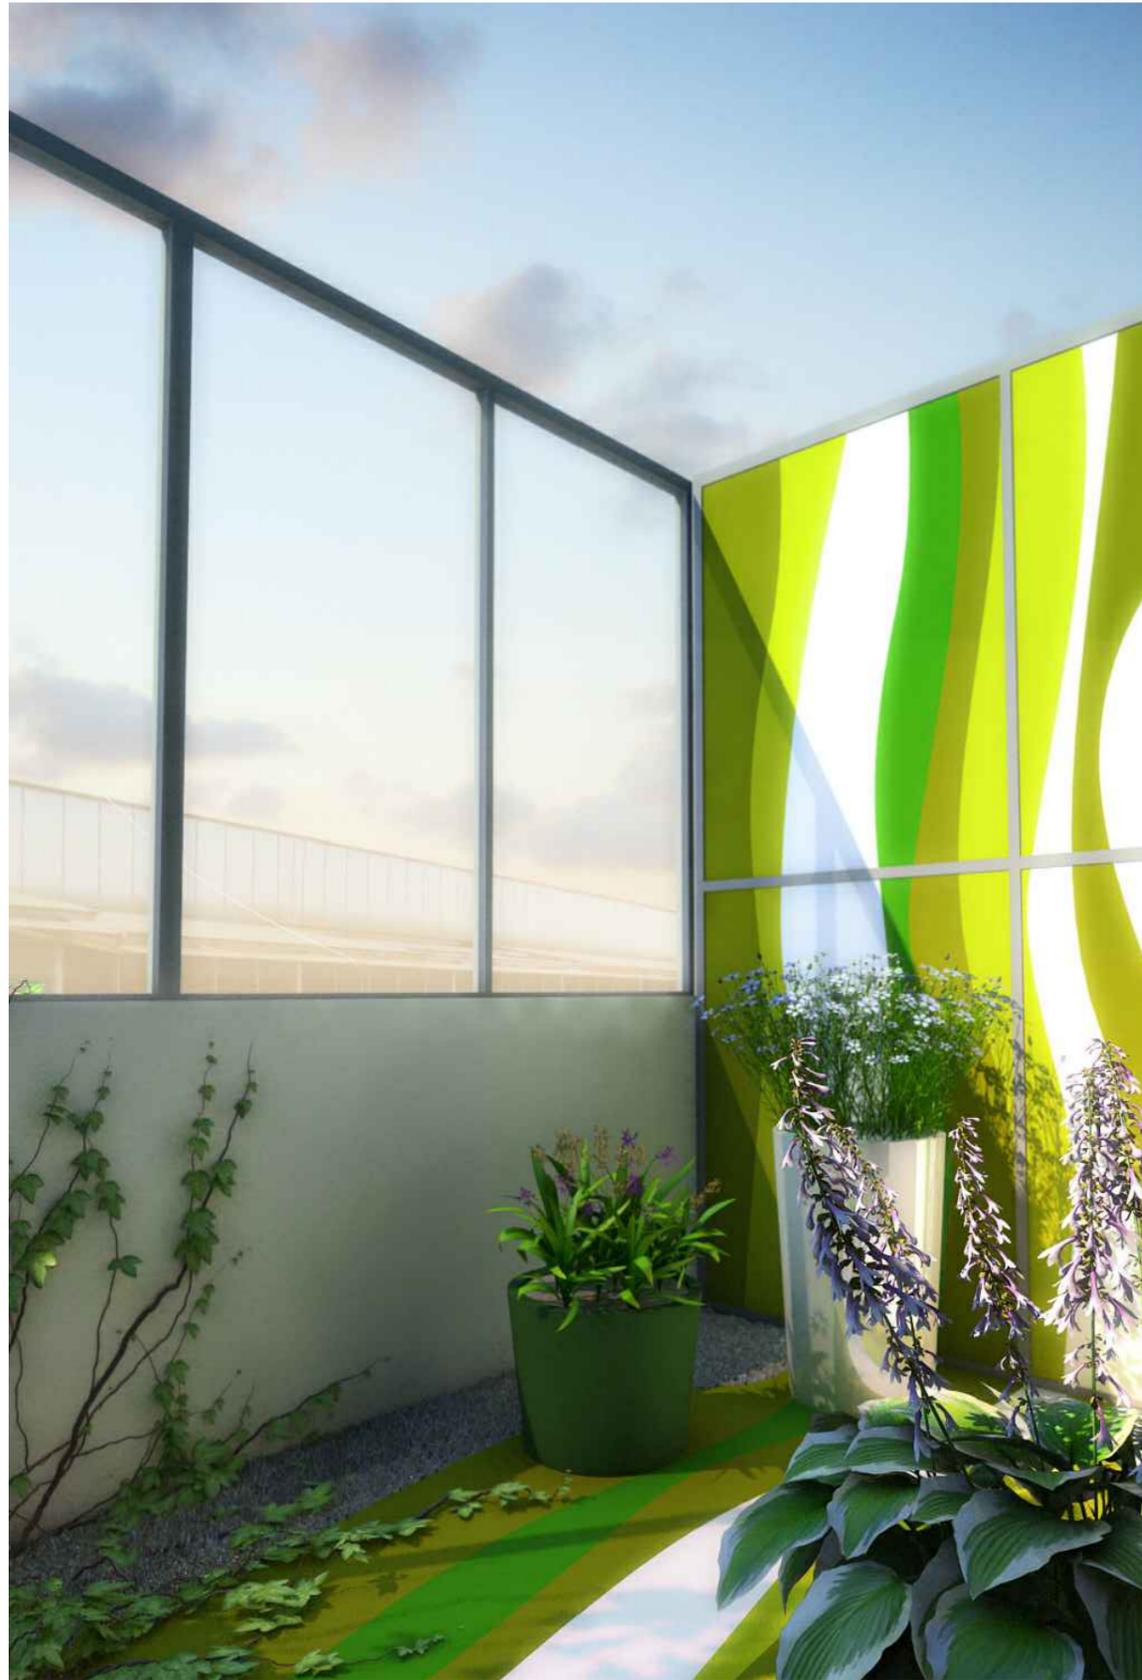



Jardín para la cubierta y terrazas del Hospital La Paz
Situación: Paseo de la Castellana, 261, 28046 Madrid
Proyecto benéfico de A-cero para la fundación
Juegaterapia

